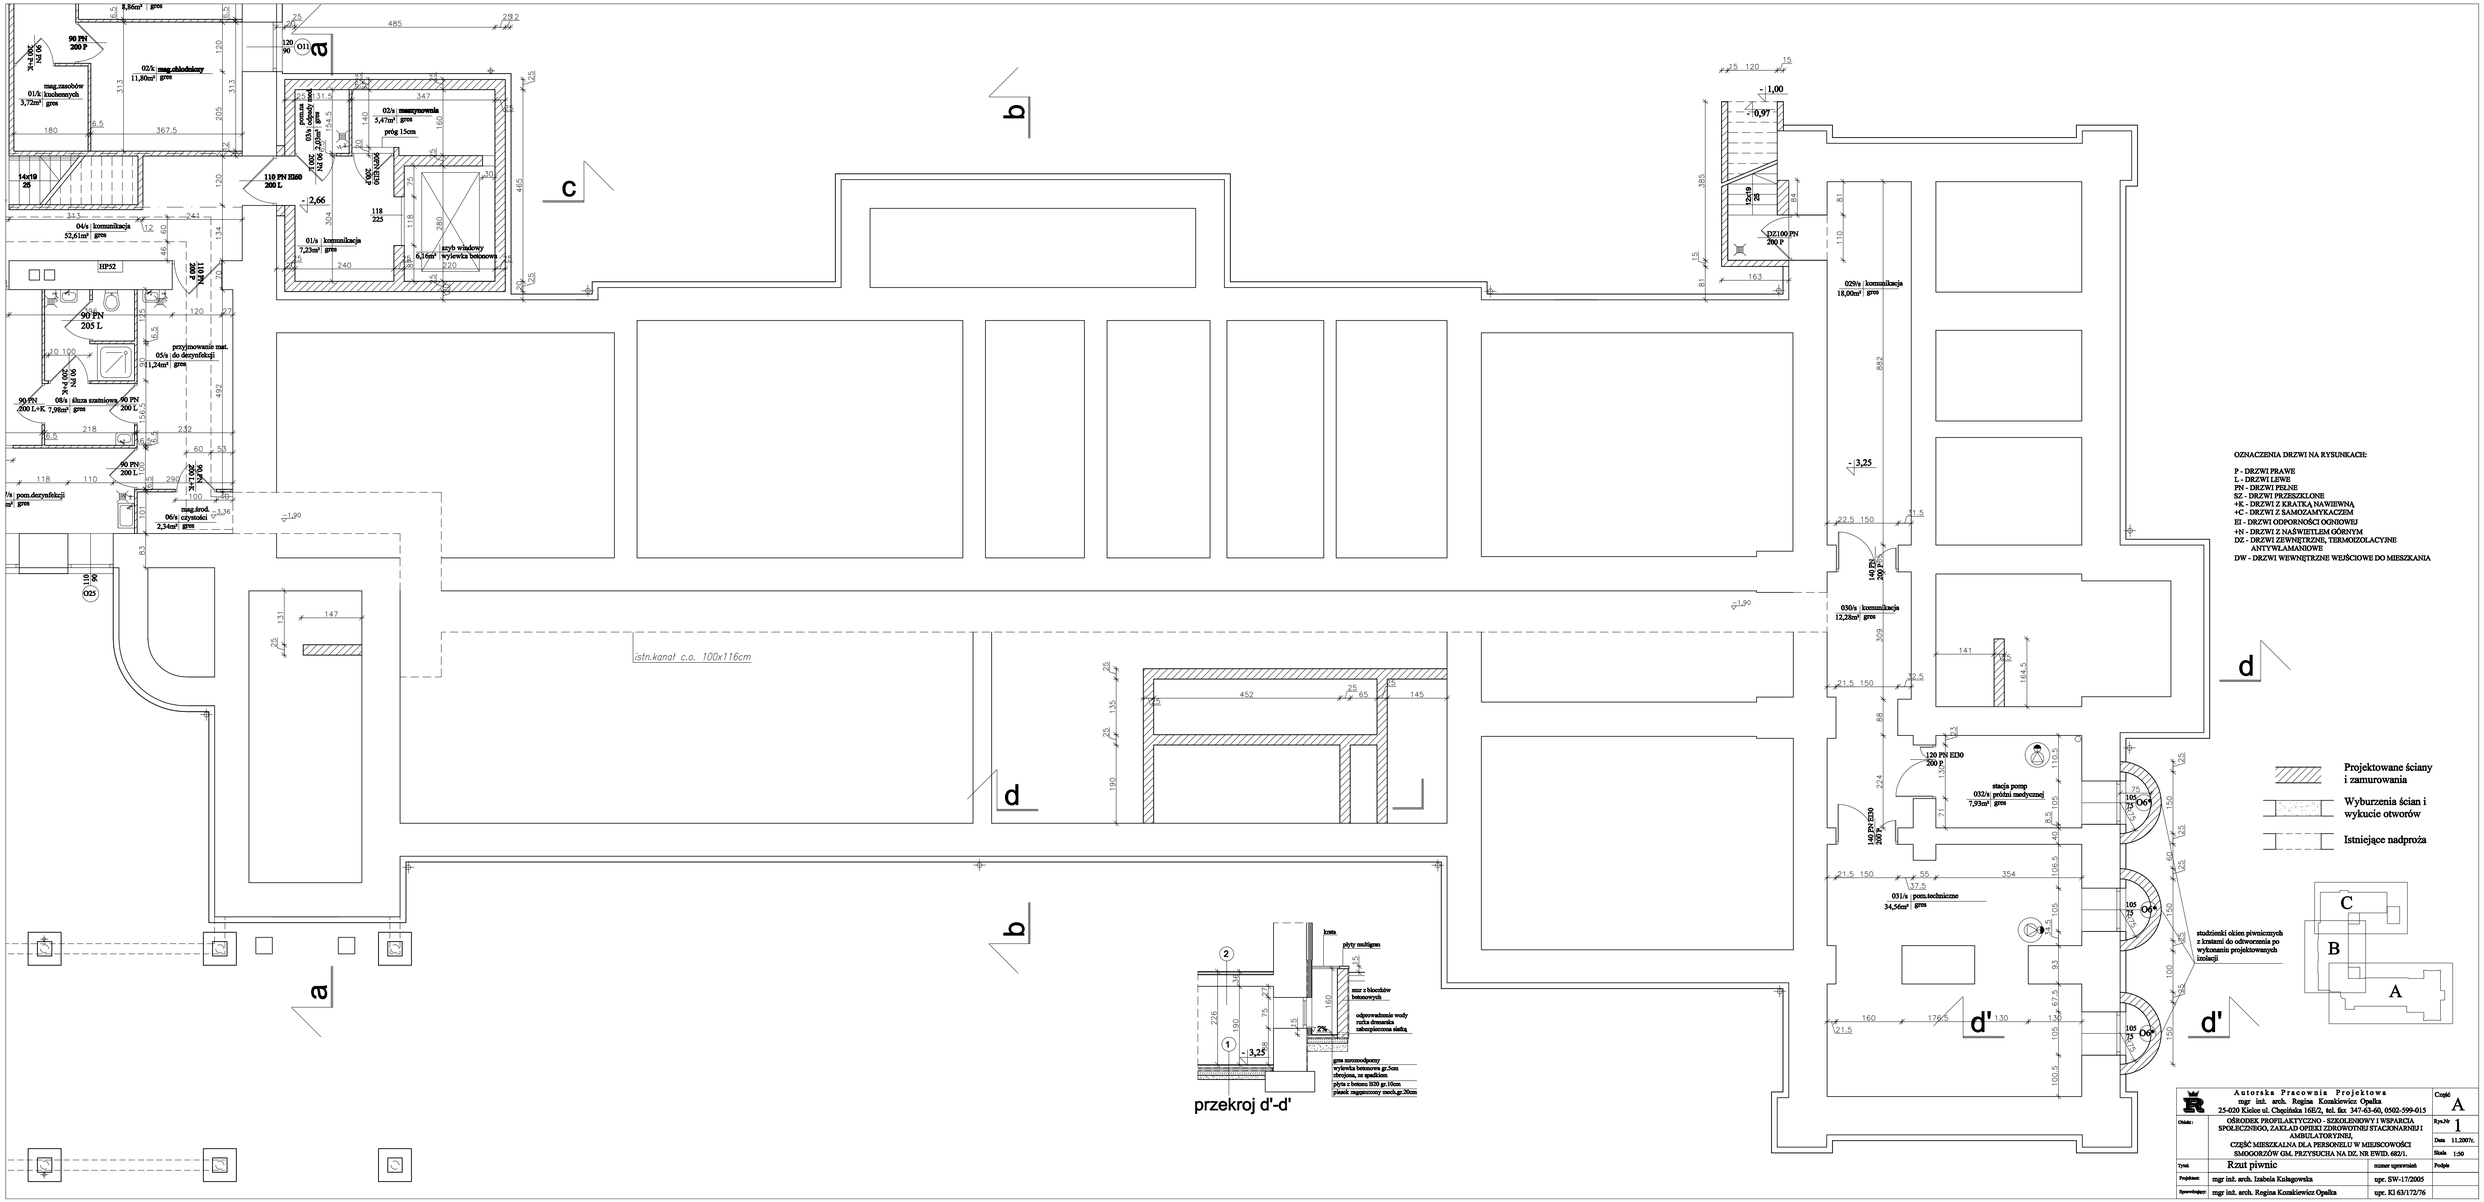
OZNACZENIA DRZWI NA RYSUNKACH:
P - DRZWI PRAWE
L - DRZWI LEWE
PN - DRZWI PEŁNE
SZ - DRZWI PRZESZKLONE
+K - DRZWI Z KRATKĄ NAWIEWNĄ
+C - DRZWI Z SAMOZAMYKACZEM
EI - DRZWI ODPORNOŚCI OGNIOWEJ
+N - DRZWI Z NAŚWIETLEM GÓRNYM
DZ - DRZWI ZEWNĘTRZNE, TERMOIZOLACYJNE ANTYWŁAMANIOWE
DW - DRZWI WEWNĘTRZNE WEŚCIOWE DO MIESZKANIA
Projektowane ściany i zamurowania
Wyburzenia ścian i wykucie otworów
Istniejące nadproża
istn.kanał c.o. 100x116cm
przekroj d'-d'
Autorska Pracownia Projektowa
mgr inż. arch. Regina Konkiewicz Opałka
25-020 Kielce ul. Chęcińska 16B/2, tel. fax 347-63-60, 0502-599-015
OŚRODEK PROFILAKTYCZNO - EDUKACYJNOWY I WSPARCIA SPOŁECZNEGO, ZAKŁAD OPIEKI ZDROWOTNEJ STACJONARNEJ I AMBULATORYJNEJ,
CZĘŚĆ MIESZKALNA DLA PERSONELU W MIEJSCOWOŚCI SMOGORZÓW GM. PRZYSUCHA NA DZ. NR EWID. 682/1.
Część A
Rys.Nr 1
Data 11.2007r.
Skala 1:50
Rzut piwnic
mgr inż. arch. Izabela Kalagowska upr. SW-17/2005
mgr inż. arch. Regina Konkiewicz Opałka upr. KI 63/172/76