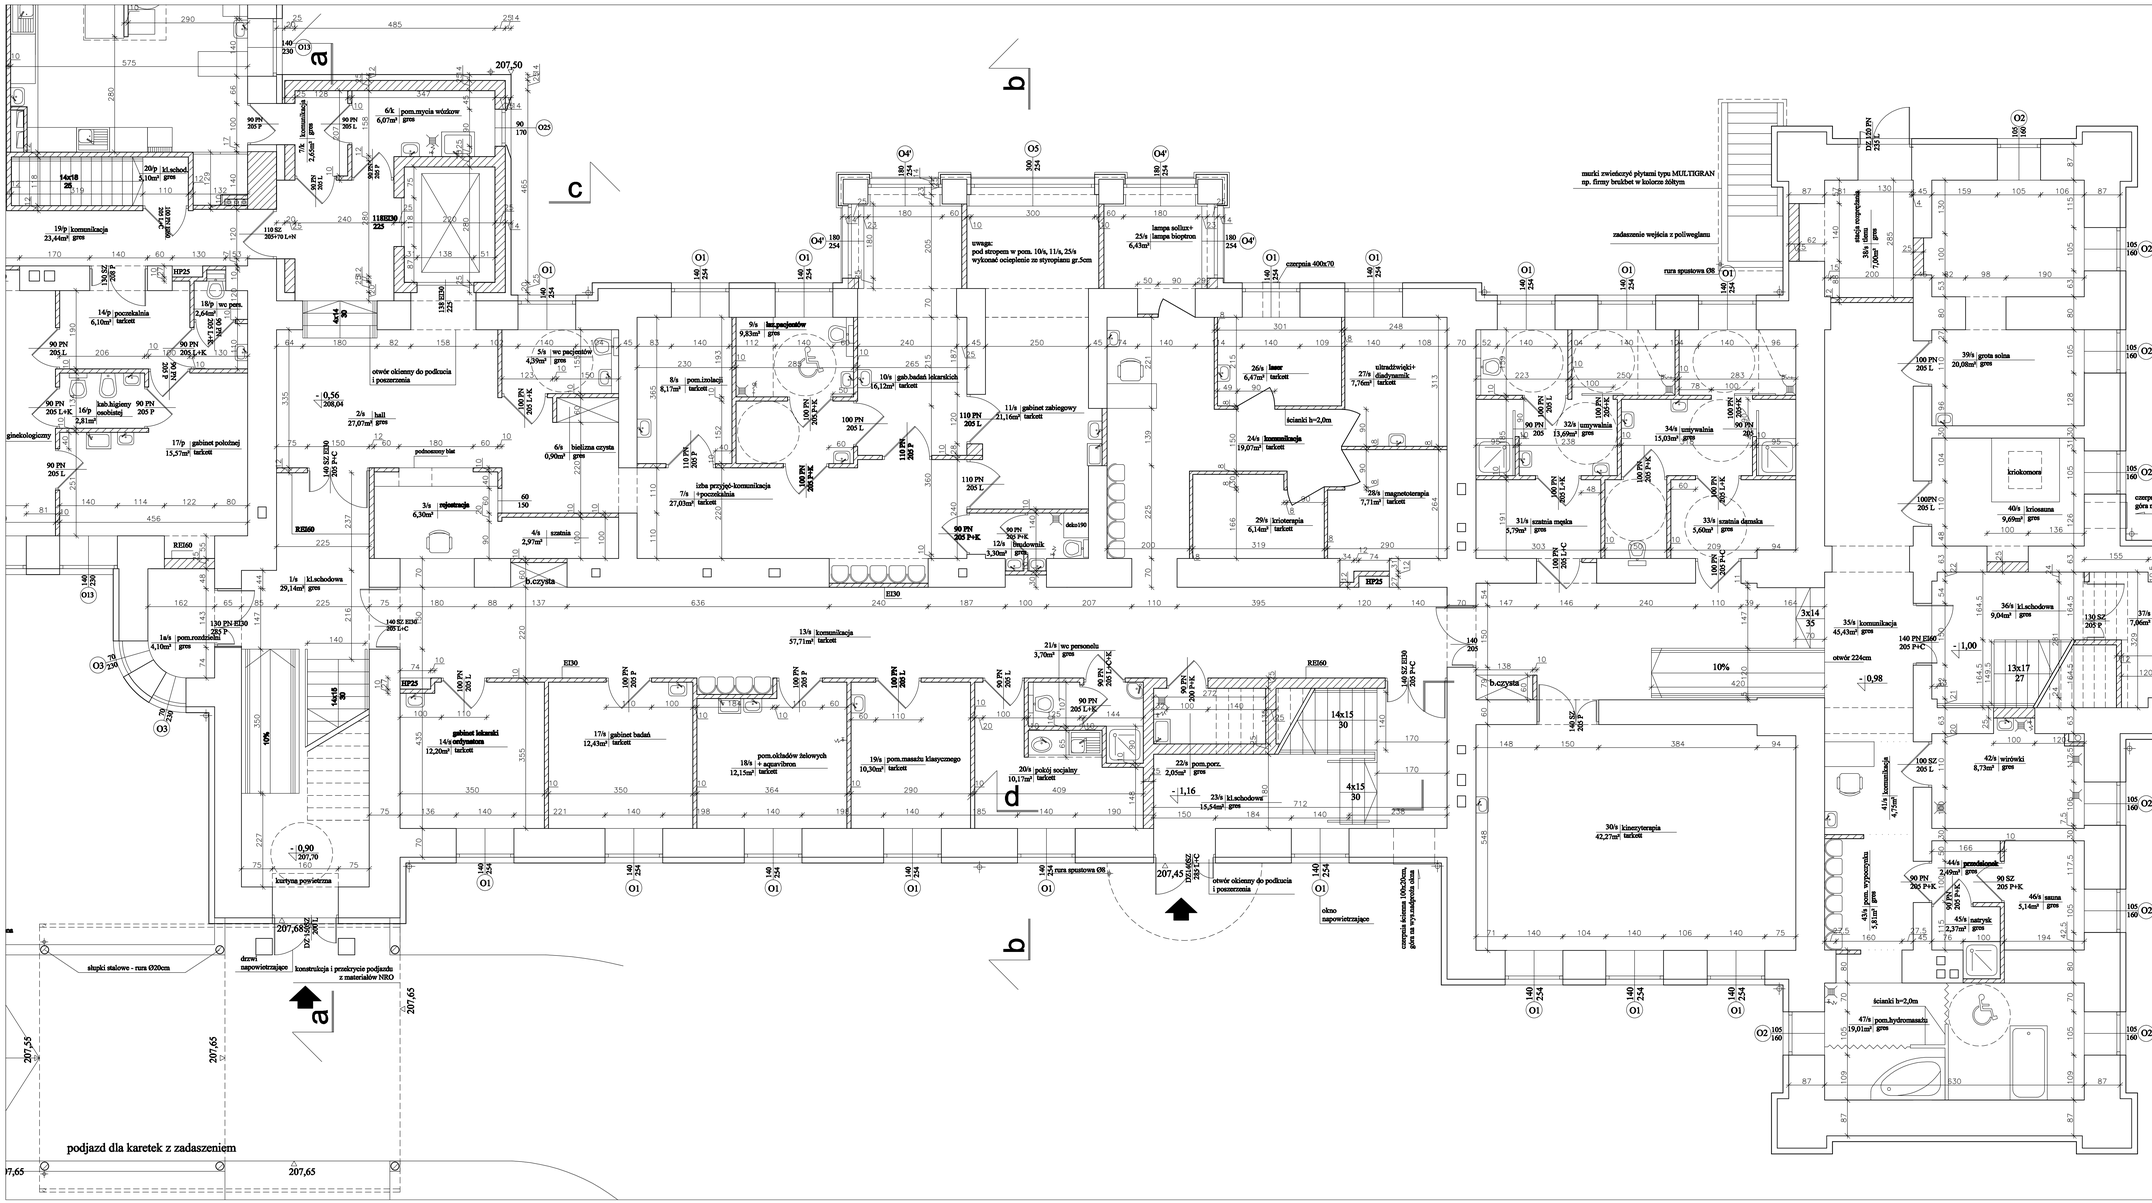

SUFITY PODWIESZONE WYKONAĆ W POMIESZCZENIACH:

1/k - kuchnia - przestrzeń instalacyjna 65cm
2/k - rozdzielnia - 3,30m nad podłogą
3/k - zmywalnia - 3,30m nad podłogą
4/k - komunikacja - 3,30m nad podłogą
6/k - pom. mycia wózków - 3,30m nad podłogą
7/k - komunikacja - 3,30m nad podłogą
2/o - recepcja + szatnia - 3,30m nad podłogą
5/o - sala pobytu dziennego - 3,30m nad podłogą
6/o - sala pobytu dziennego - 3,30m nad podłogą
7/o - komunikacja - 3,30m nad podłogą
9/o - stołówka - 3,30m nad podłogą
13/o - administracja - 3,30m nad podłogą
14/o - wc męski - 2,50m nad podłogą
15/o - wc damski - 2,50m nad podłogą
17/o - wc personelu - 2,50m nad podłogą
18/o - wc niepełnosprawnych - 2,50m nad podłogą
2/p - hall - 3,30m nad podłogą
3/p - rejestracja - 3,30m nad podłogą
4/p - wózki - 3,30m nad podłogą
5/p - szatnia 3,30m nad podłogą
7/p - wc pacjentów - 2,50m nad podłogą
10/p - poczekalnia - 3,30m nad podłogą
13/p - gabinet zabiegowy - 3,60m nad podłogą
14/p - poczekalnia - 3,30m nad podłogą
15/p - gabinet ginekologiczny - 3,30m nad podłogą
17/p - kabina higieny osobistej - 2,50m nad podłogą
17/p - gabinet położnej - 3,30m nad podłogą
18/p - wc personelu - 2,50m nad podłogą
1/s - klatka schodowa - 3,30m nad podłogą
2/s - hall - 3,30m nad podłogą
5/s - wc pacjentów - 3,50m nad podłogą
7/s - poczekalnia - 3,30m nad podłogą
9/s - łazienka - pacjentów - 3,50m nad podłogą
13/s - komunikacja - 3,30m nad podłogą
18/s - pomieszczenie okładów żelowych - 3,50m nad podłogą
19/s - pomieszczenie masażu - 3,50m nad podłogą
21/s - wc personelu - 2,50m nad podłogą
23/s - klatka schodowa - 3,30m nad podłogą
30/s - kinezyterapia - 3,50m nad podłogą
31/s - szatnia męska - 3,30m nad podłogą
32/s - umywalnia - 3,50m nad podłogą
33/s - szatnia damska - 3,30m nad podłogą
34/s - umywalnia - 3,50m nad podłogą
35/s - komunikacja - min.2,20m nad podłogą
36/s - klatka schodowa - min 2,20m nad podłogą

ponadto:
w pozostałych pomieszczeniach wykonać miejscowe obudowy przewodów instalacyjnych na wysokości min.2,20m nad podłogą

OZNACZENIA DRZWI NA RYSUNKACH:

P - DRZWI PRAWE
L - DRZWI LEWE
PN - DRZWI PEŁNE
SZ - DRZWI PRZESZKLONE
+K - DRZWI Z KRATKĄ NAWIEWNĄ
+C - DRZWI Z SAMOZAMYKACZEM
EI - DRZWI ODPORNOŚCI OGNIOWEJ
+N - DRZWI Z NAŚWIETLEM GÓRNYM
DZ - DRZWI ZEWNĘTRZNE, TERMOIZOLACYJNE ANTYWŁAMANIOWE
DW - DRZWI WEWNĘTRZNE WEJŚCIOWE DO MIESZKANIA

Projektowane ściany i zamurowania

Wyburzenia ścian i wykucie otworów

Istniejące nadproża

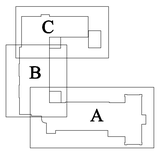

Autorska Pracownia Projektowa mgr inż. arch. Regina Kozakiewicz Opałka 25-020 Kielce ul. Chęcińska 16B/2, tel. fax 347-63-60, 0502-599-015			Część A
Obiekt:	OŚRODEK PROFILAKTYCZNO - SZKOLENIOWY I WSPARCIA SPOŁECZNEGO, ZAKŁAD OPIEKI ZDROWOTNEJ STACJONARNEJ I AMBULATORYJNEJ, CZĘŚĆ MIESZKALNA DLA PERSONELU W MIEJSCOWOŚCI SMOGORZÓW GM. PRZYSUCHA NA DZ. NR EWID. 682/1.		Rys.Nr 2 Data 11.2007r. Skala 1:50
Tytuł:	Rzut parteru	numer uprawnień	Podpis
Projektant:	mgr inż. arch. Izabela Kulagowska	upr. SW-17/2005	
Sprawdzający:	mgr inż. arch. Regina Kozakiewicz Opałka	upr. KI 63/172/76	