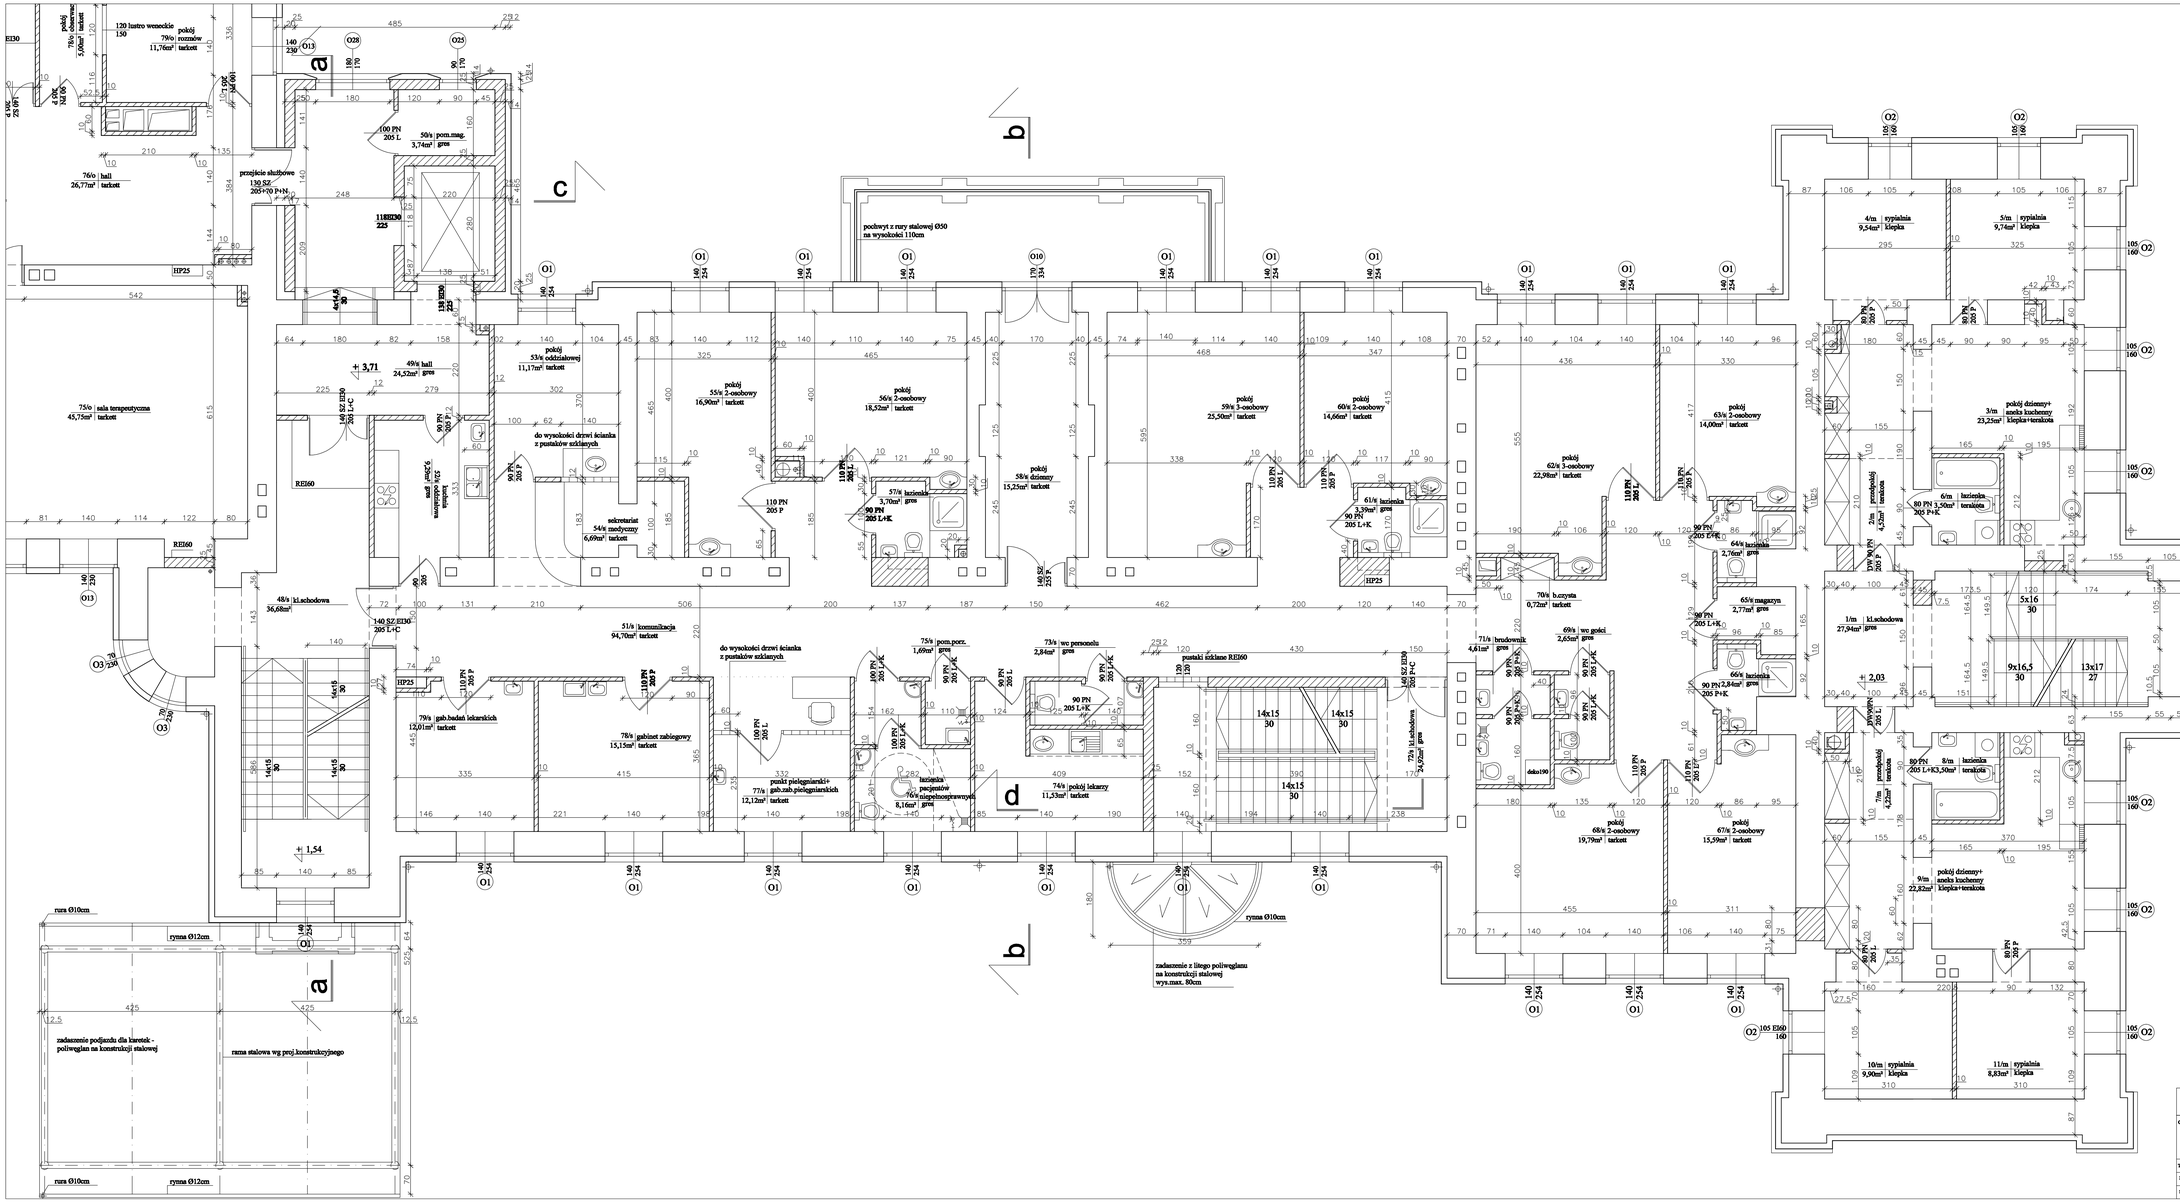

SUFITY PODWIESZONE WYKONAĆ W POMIESZCZENIACH:

20/o - komunikacja - 3,30m nad podłogą
45/o - wc personelu - 2,50m nad podłogą
54/o - łazienka dla niepełnosprawnych - 3,30m nad podłogą
67/o - komunikacja - 3,30m nad podłogą
73/o - komunikacja - 3,30m nad podłogą
76/o - hall - 3,30m nad podłogą
77/o - wc męski - 2,50m nad podłogą
ponadto sufity podwieszone w łazienkach przy pokojach w ośrodku na wysokości 2,50m nad podłogą
48/o - klatka schodowa - 3,50m nad podłogą
49/o - hall - 3,30m nad podłogą
51/o - komunikacja - 3,30m nad podłogą
54/o - sekretariat medyczny - 3,30m nad podłogą
69/o - wc gości - 2,50m nad podłogą
73/o - wc personelu - 2,50m nad podłogą
76/o - łazienka pacjentów niepełnosprawnych - 3,50m nad podłogą
ponadto sufity podwieszone w łazienkach przy pokojach pacjentów zakładu opieki zdrowotnej 2,50m nad podłogą

w pozostałych pomieszczeniach wykonać miejscowe obudowy przewodów instalacyjnych na wysokości min.2,20m nad podłogą

OZNACZENIA DRZWI NA RYSUNKACH:

P - DRZWI PRAWE
L - DRZWI LEWE
PN - DRZWI PEŁNE
SZ - DRZWI PRZESZKLONE
+K - DRZWI Z KRATKĄ NAWIEWNĄ
+C - DRZWI Z SAMOZAMYKACZEM
EI - DRZWI ODPORNOŚCI OGNIOWEJ
+N - DRZWI Z NASWIETLEM GÓRNYM
DZ - DRZWI ZEWNĘTRZNE, TERMOIZOLACYJNE ANTYWŁAMANIOWE
DW - DRZWI WEWNĘTRZNE WEŚCIOWE DO MIESZKANIA

Projektowane ściany i zamurowania

Wyburzenia ścian i wykucie otworów

Istniejące nadproża

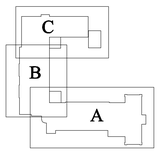

Autorska Pracownia Projektowa mgr inż. arch. Regina Konkiewicz Opalka 25-020 Kielce ul. Chęcińska 168/Z, tel. fax 347-63-60, 0502-599-015			Część A
Obiekt:	OŚRODEK PROFILAKTYCZNO - EDUKACYJNOWY I WSPARCIA SPOŁECZNEGO, ZAKŁAD OPIEKI ZDROWOTNEJ STACJONARNEJ I AMBULATORYJNEJ, CZĘŚĆ MIESZKALNA DLA PERSONELU W MIEJSCOWOŚCI SMOGORZÓW GM. PRZYSUCHA NA DZ. NR EWID. 682/1.		Rys.Nr 3
			Data 11.2007r.
			Skala 1:50
Tytuł:	Rzut I piętra	numer uprawnień	Podpis
Projektant:	mgr inż. arch. Izabela Kalagowska	upr. SW-17/2005	
Sprawdzający:	mgr inż. arch. Regina Konkiewicz Opalka	upr. KI 63/172/76	