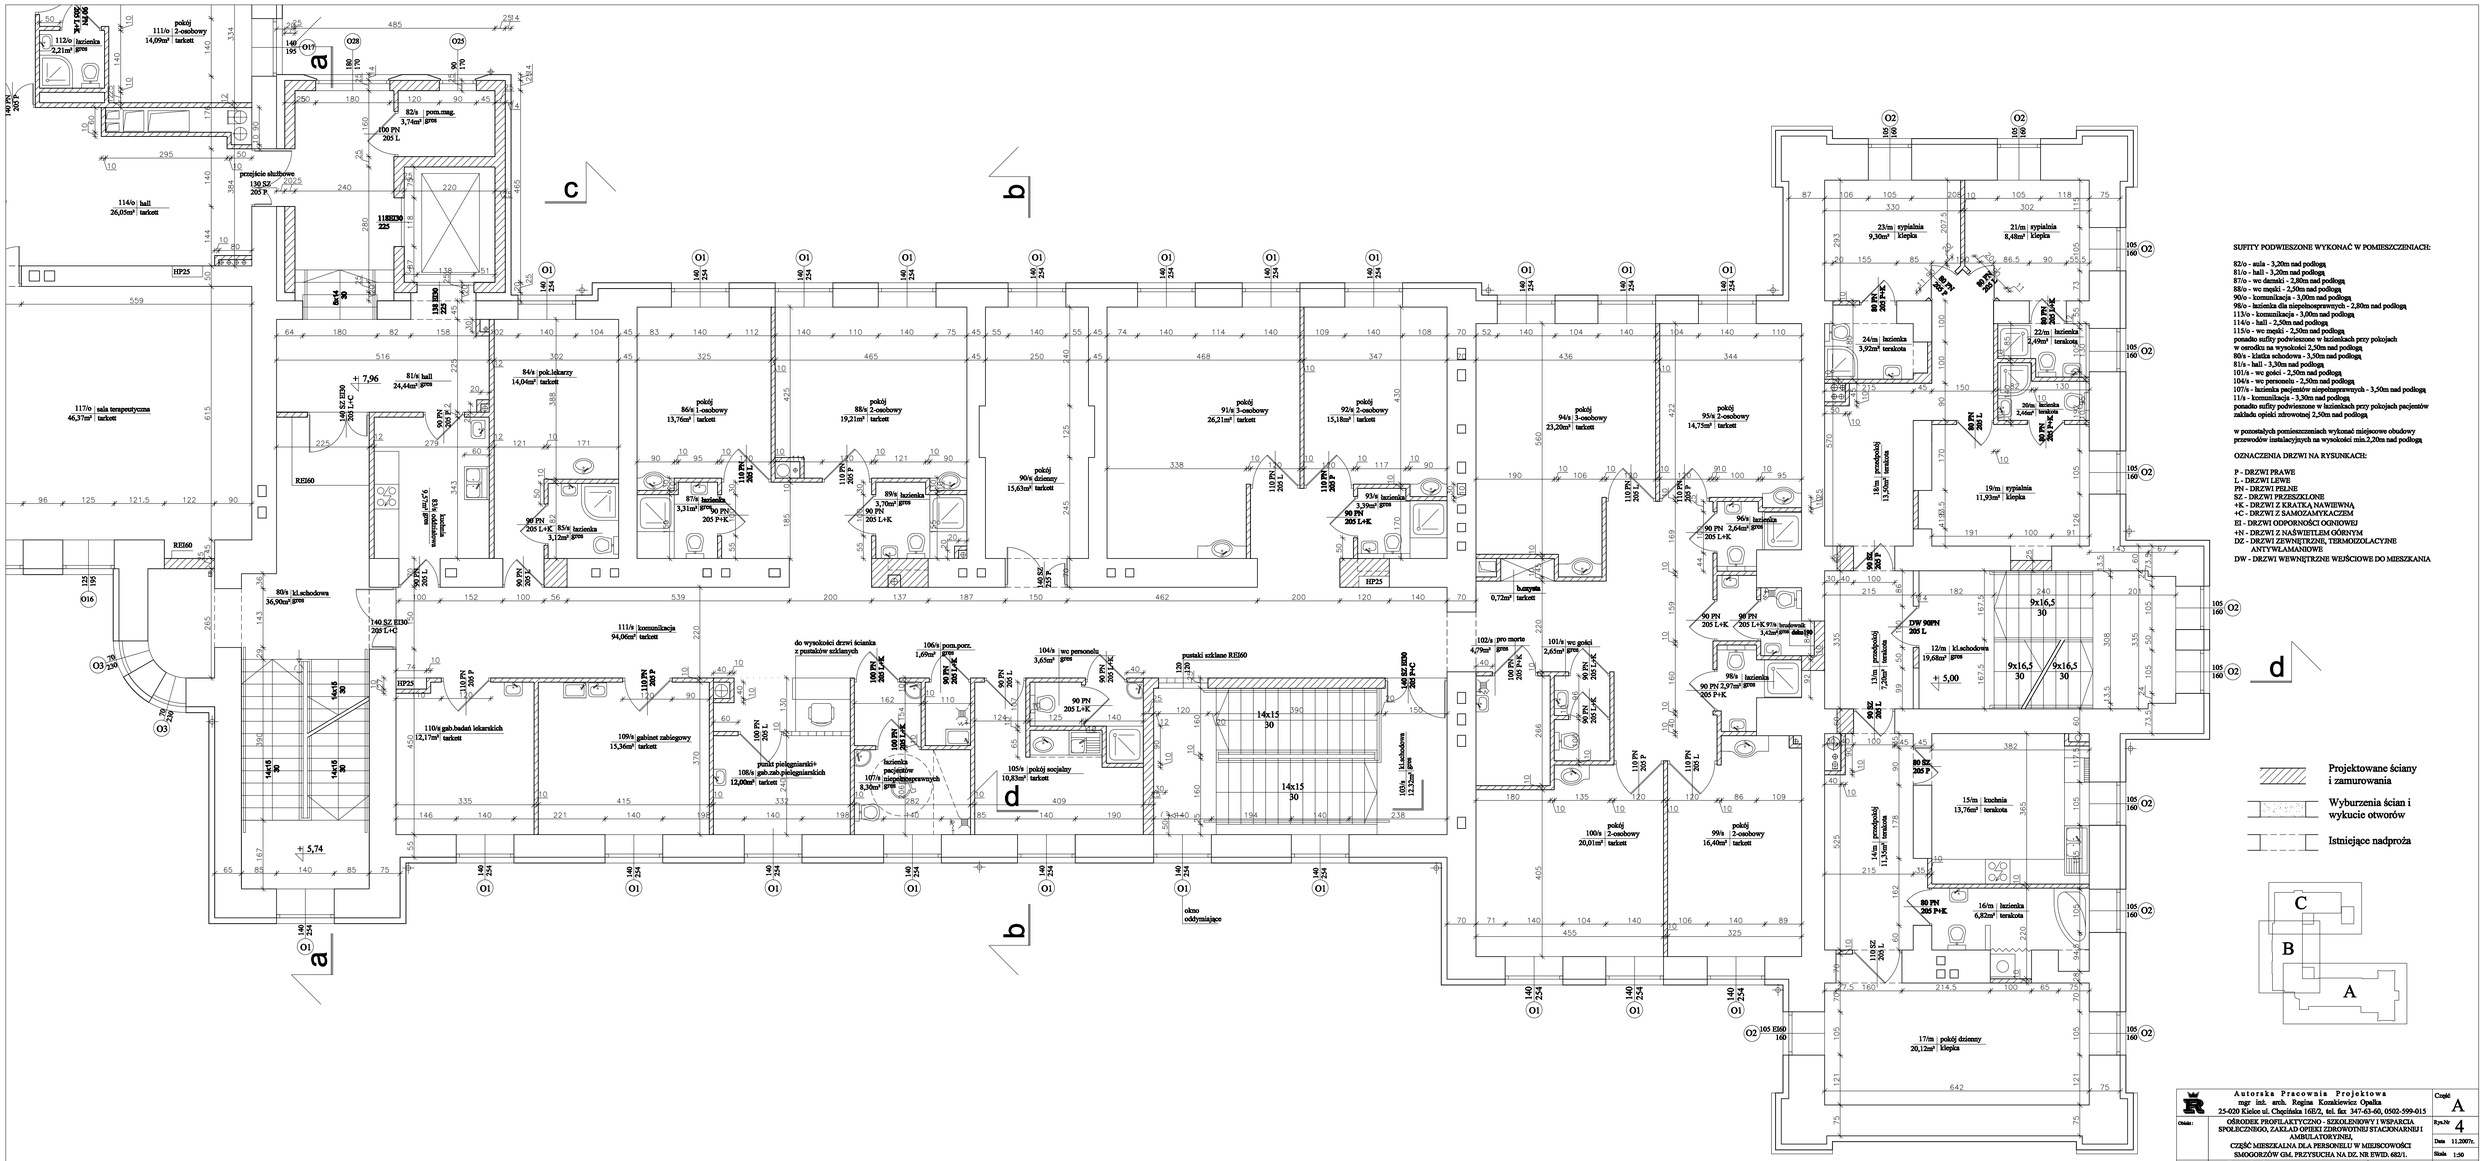
SUFITY PODWIESZONE WYKONAĆ W POMIESZCZENIACH:
82/o - sala - 3,20m nad podłogą
81/o - hall - 3,20m nad podłogą
87/o - wc damski - 2,80m nad podłogą
88/o - wc męski - 2,50m nad podłogą
90/o - komunikacja - 3,00m nad podłogą
98/o - łazienka dla niepełnosprawnych - 2,80m nad podłogą
113/o - komunikacja - 3,00m nad podłogą
114/o - hall - 2,50m nad podłogą
115/o - wc męski - 2,50m nad podłogą
ponadto sufity podwieszone w łazienkach przy pokojach
w ośrodku na wysokości 2,50m nad podłogą
80/s - klatka schodowa - 3,50m nad podłogą
81/s - hall - 3,30m nad podłogą
101/s - wc gości - 2,50m nad podłogą
104/s - wc personelu - 2,50m nad podłogą
107/s - łazienka pacjentów niepełnosprawnych - 3,50m nad podłogą
113/s - komunikacja - 3,30m nad podłogą
ponadto sufity podwieszone w łazienkach przy pokojach pacjentów
zakładu opieki zdrowotnej 2,50m nad podłogą
w pozostałych pomieszczeniach wykonać miejscowe obudowy
przewodów instalacyjnych na wysokości min.2,20m nad podłogą
OZNACZENIA DRZWI NA RYSUNKACH:
P - DRZWI PRAWE
L - DRZWI LEWE
PN - DRZWI PEŁNE
SZ - DRZWI PRZESZKLONE
+K - DRZWI Z KRATKĄ NAWIEWNĄ
+C - DRZWI Z SAMOZAMYKACZEM
EI - DRZWI ODPORNOŚCI OGNIOWEJ
+N - DRZWI Z NAŚWIETLEM GÓRNYM
DZ - DRZWI ZEWNĘTRZNE, TERMOIZOLACYJNE ANTYWŁAMANIOWE
DW - DRZWI WEWNĘTRZNE WEJŚCIOWE DO MIESZKANIA
Projektowane ściany i zamurowania
Wyburzenia ścian i wykucie otworów
Istniejące nadproża
Autorska Pracownia Projektowa
mgr inż. arch. Regina Konkiewicz Opałka
25-020 Kielce ul. Chęcińska 168/2, tel. fax 347-63-60, 0502-599-015
Obiekt: OŚRODEK PROFILAKTYCZNO - SZKOLENIOWY I WSPARCIA SPOŁECZNEGO, ZAKŁAD OPIEKI ZDROWOTNEJ STACJONARNEJ I AMBULATORYJNEJ,
CZĘŚĆ MIESZKALNA DLA PERSONELU W MIEJSCOWOŚCI SMOGORZÓW GM. PRZYSUCHA NA DZ. NR EWID. 682/1.
Część A
Rys.Nr 4
Data 11.2007r.
Skala 1:50
Temat: Rzut 2 piętra
nazwa egzaminacyjna
Projektant: mgr inż. arch. Izabela Kulagowska upr. SW-1/72005
Sprawdzający: mgr inż. arch. Regina Konkiewicz Opałka upr. KI 63/1/72/76