


przekrój d-d

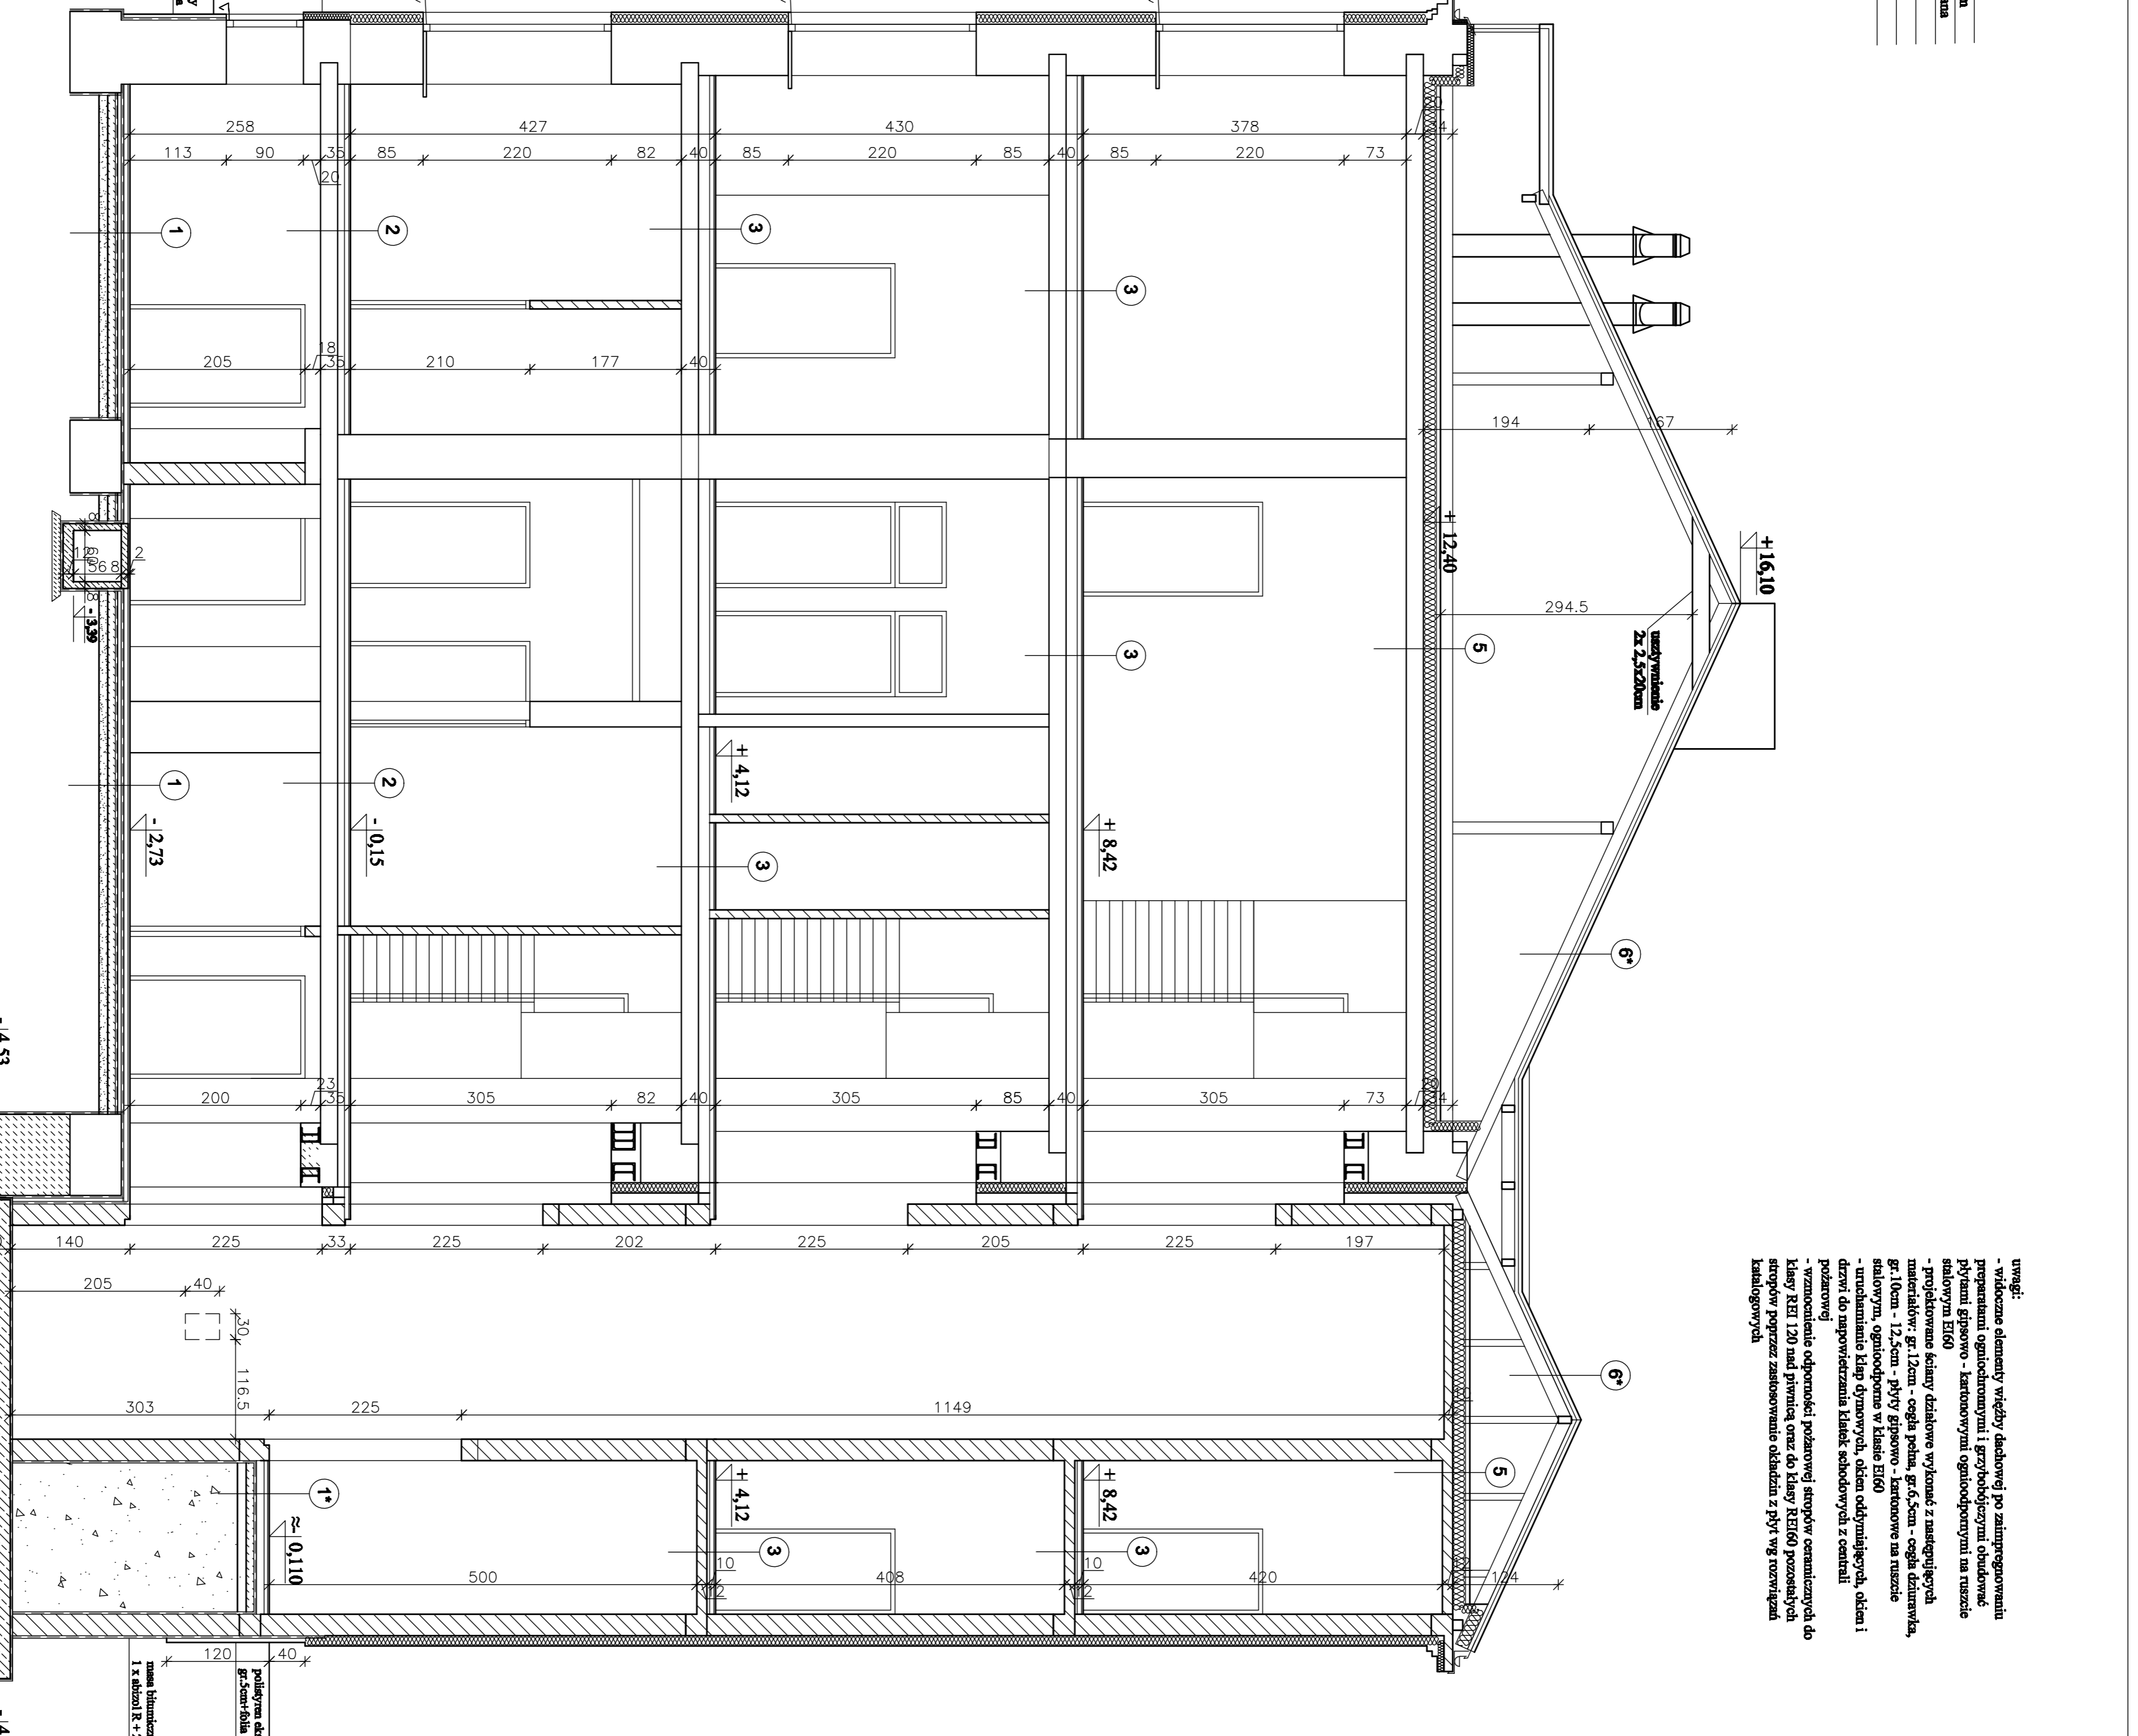

przekrój f-f





